



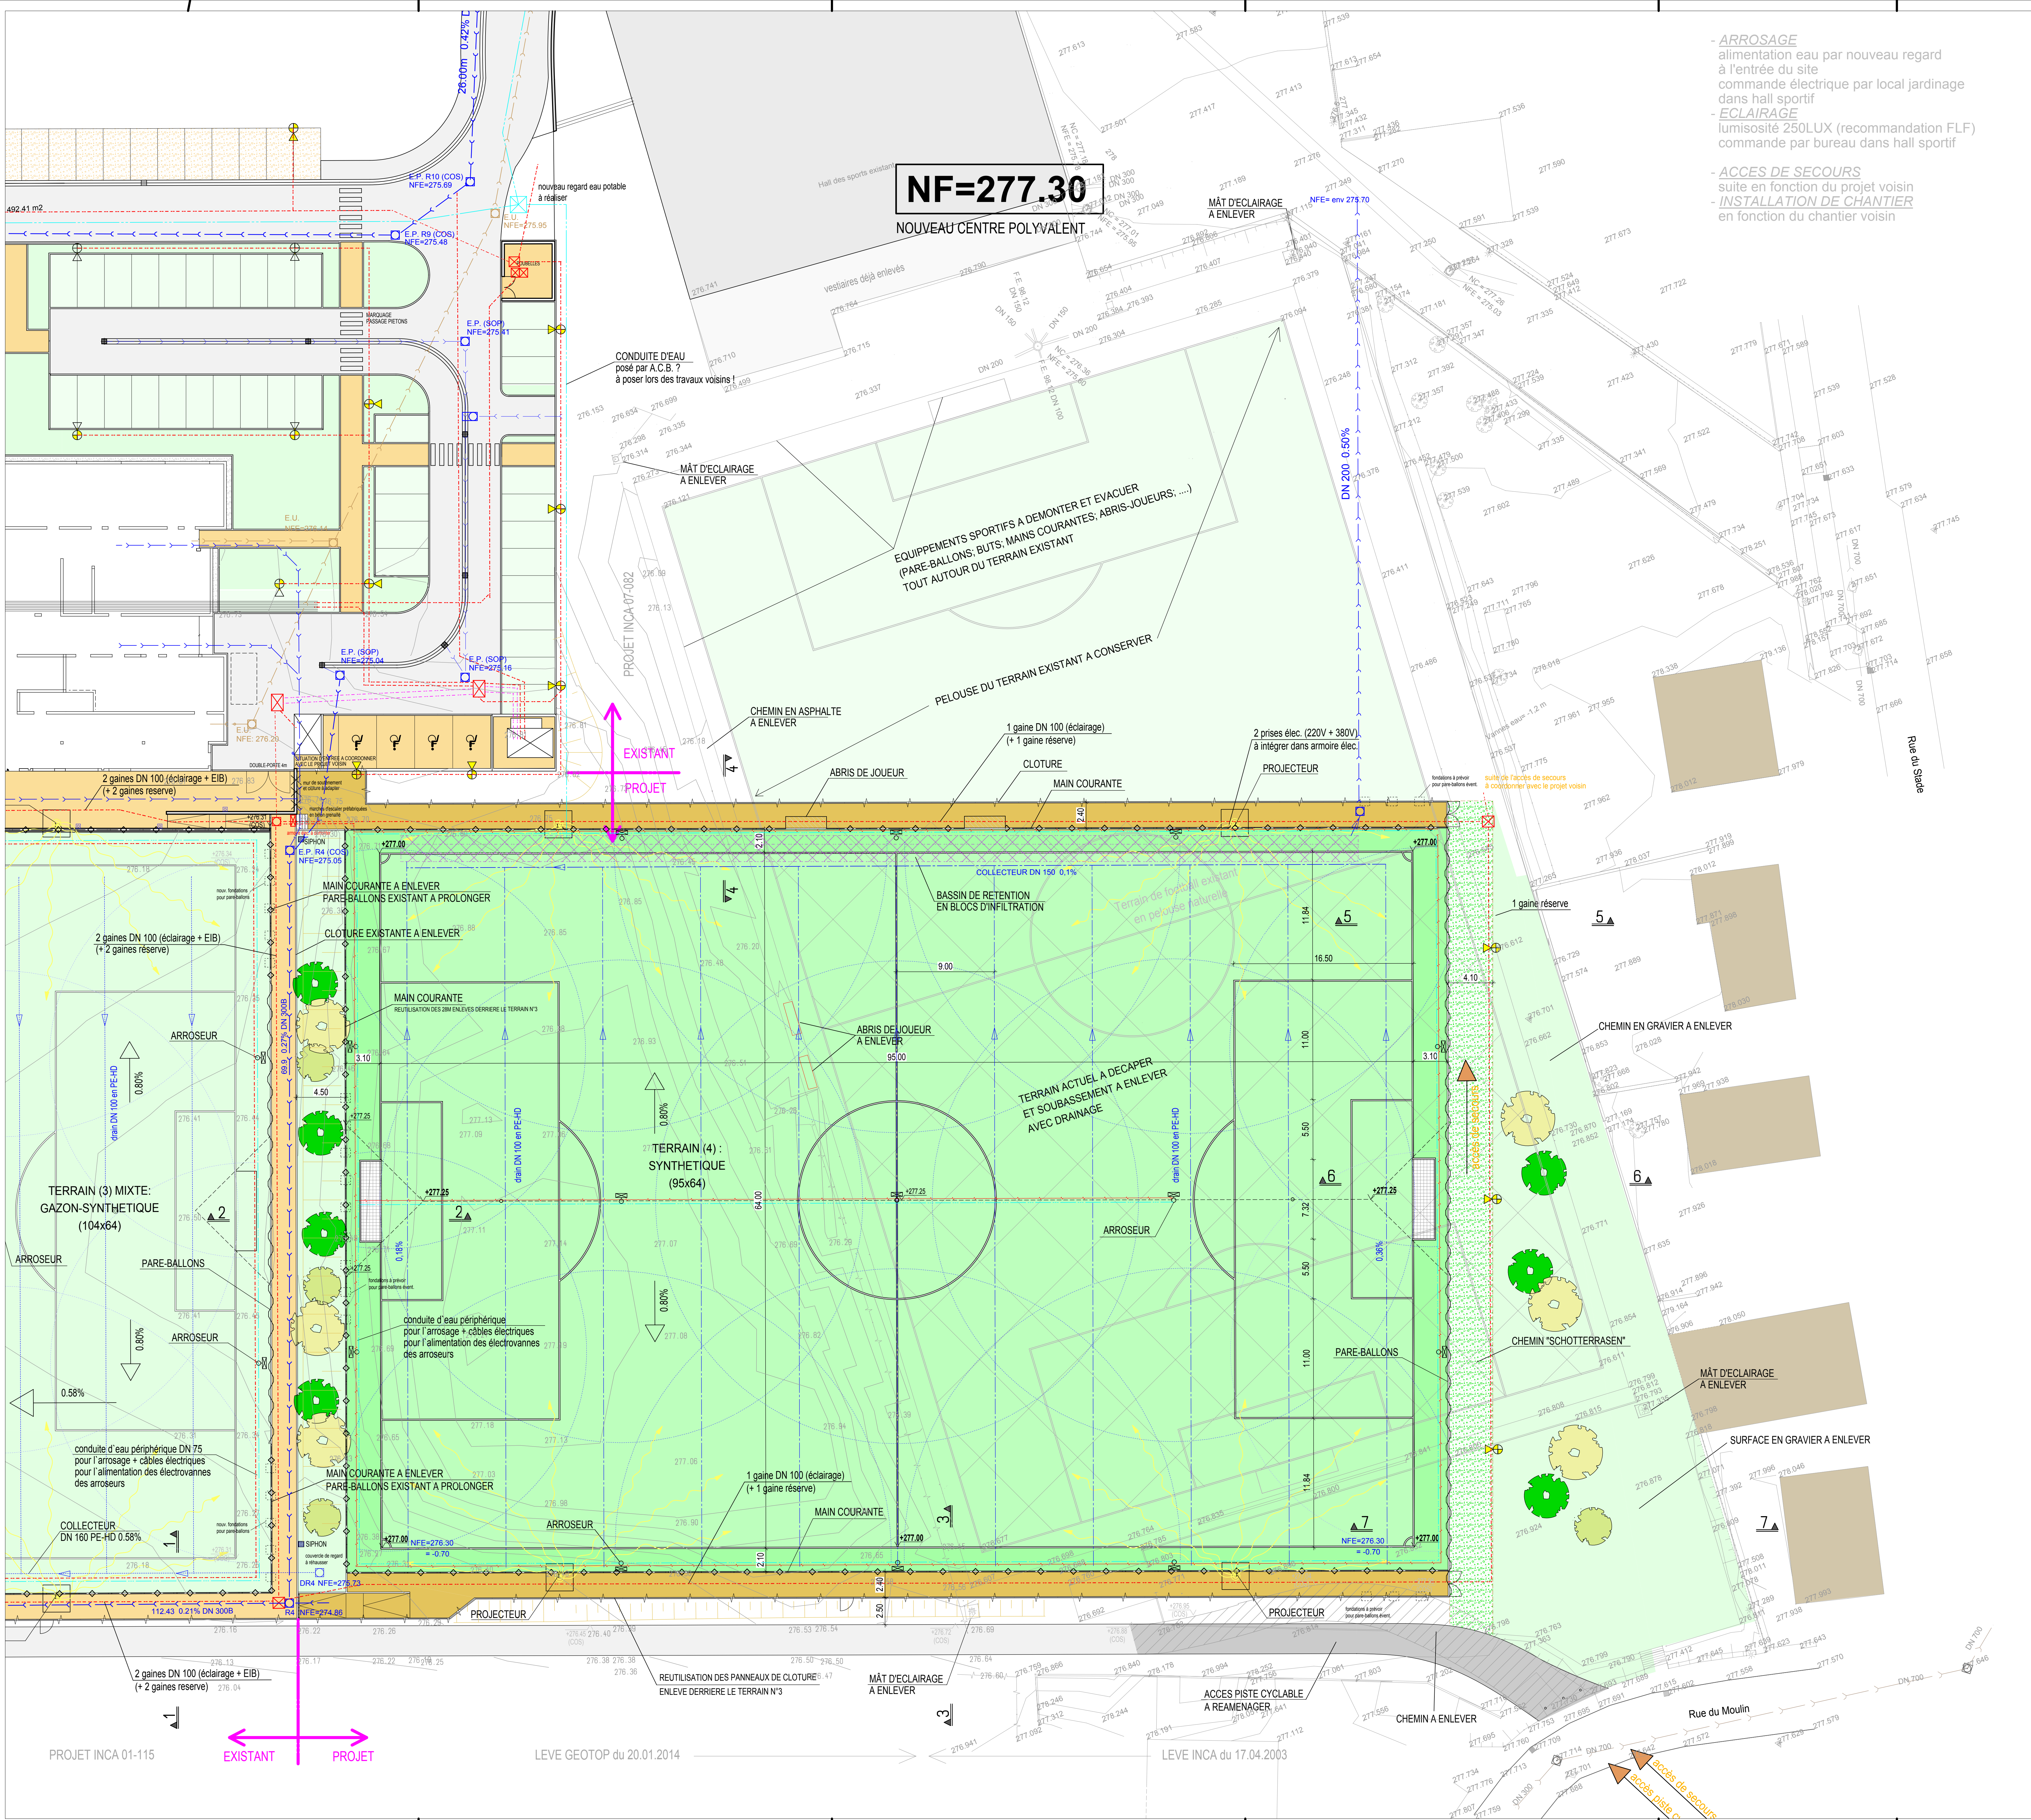

- **ARROSAGE**
alimentation eau par nouveau regard
à l'entrée du site
commande électrique par local jardinage
dans hall sportif
- **ECLAIRAGE**
lumiosité 250LUX (recommandation FLF)
commande par bureau dans hall sportif
- **ACCES DE SECOURS**
suite en fonction du projet voisin
- **INSTALLATION DE CHANTIER**
en fonction du chantier voisin

COUPE TYPE SOUBASSEMENT
TERRAIN SYNTHETIQUE

Ech.: 1/20

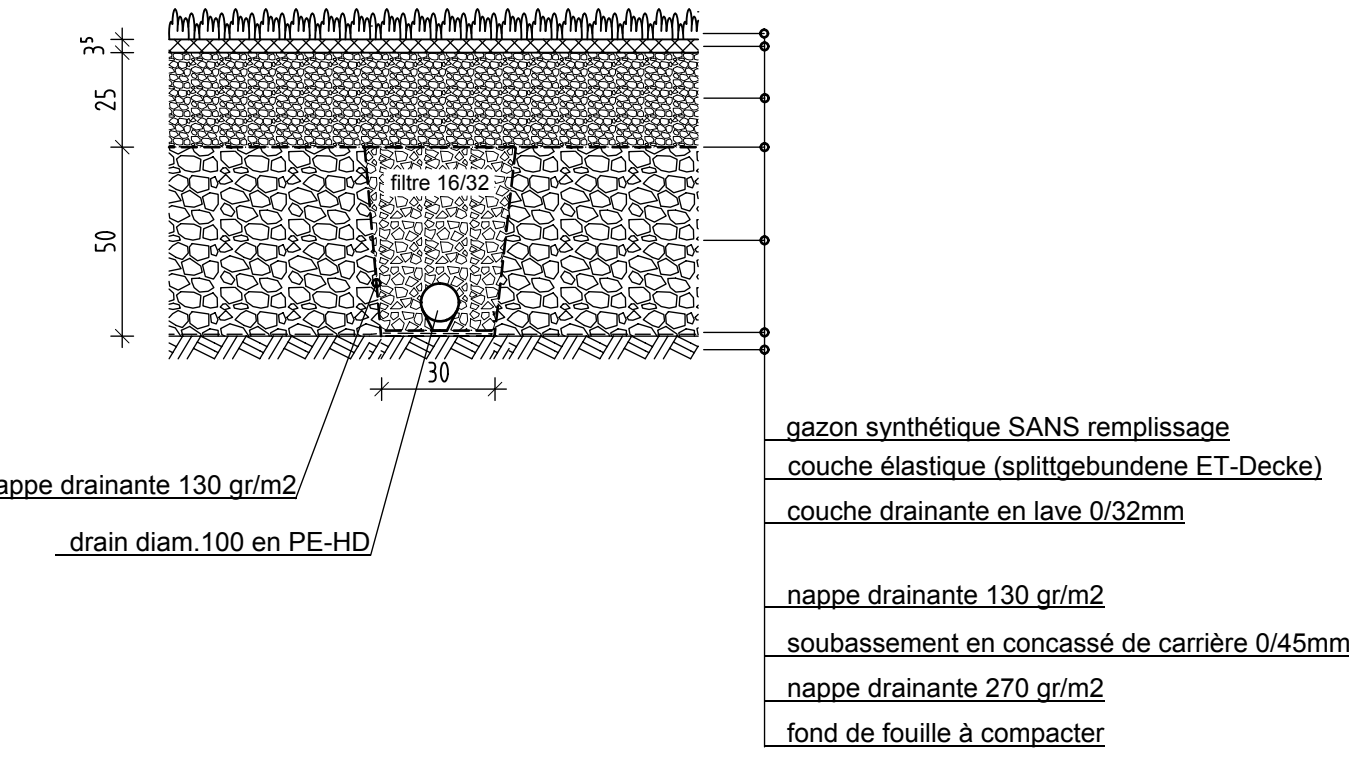

LEGENDE

- PAVE
- GAZON
- ASPHALTE
- BATIMENT EXISTANT
- MAIN COURANTE
- GRILLAGE PARE-BALLONS
- CLOTURE
- CANALISATION E.P.
- ALIMENTATION EN EAU
- GAINES ELECTRIQUES
- DRAINAGE / ARROSAGE
- MAT D'ECLAIRAGE / PROJECTEUR
- ARROSEUR AVEC ELECTROVANNE
- REGARD - DRAINAGE
- CHAMBRE DE TIRAGE - GAINES
- REGARD E.P.
- REGARD E.U.

INDICE	DATE	DESIGNE	VERIFIE	VALIDE	MODIFICATION
C	13.05.2015	GRAF	THEIN		ADAPTATION DU PROJET EN REVETEMENT SYNTHETIQUE + AJOUT RETENTION
B	27.02.2015	GRAF	THEIN		PROJET DEFINITIF
A	06.02.2015	GRAF	THEIN		REHAUSSEMENT NOUVEAU, DETAILAGE TERRAIN, RACCORDEMENT EP DIRECTION MIERBAH

MAITRE D' OUVRAGE : ADMINISTRATION COMMUNALE DE BASCHARAGE

OUVRAGE : QUATRIEME TERRAIN DE FOOTBALL

OBJET : VUE EN PLAN

INCA
Ingenieurs Conseils Associés

N. Z. Botsch
L-6947 Niederanven
Tel.: 42 68 90 E-mail: info@inca.rlu Fax: 42 68 96

EDILES : 1/20
DESIGNE/REVISÉ: GRAF
VERIFIE: THEIN
VALIDE:
14 085-01-C

TOUTES LES MESURES SONT A VERIFIER SUR PLACE PAR L'ENTREPRENEUR